

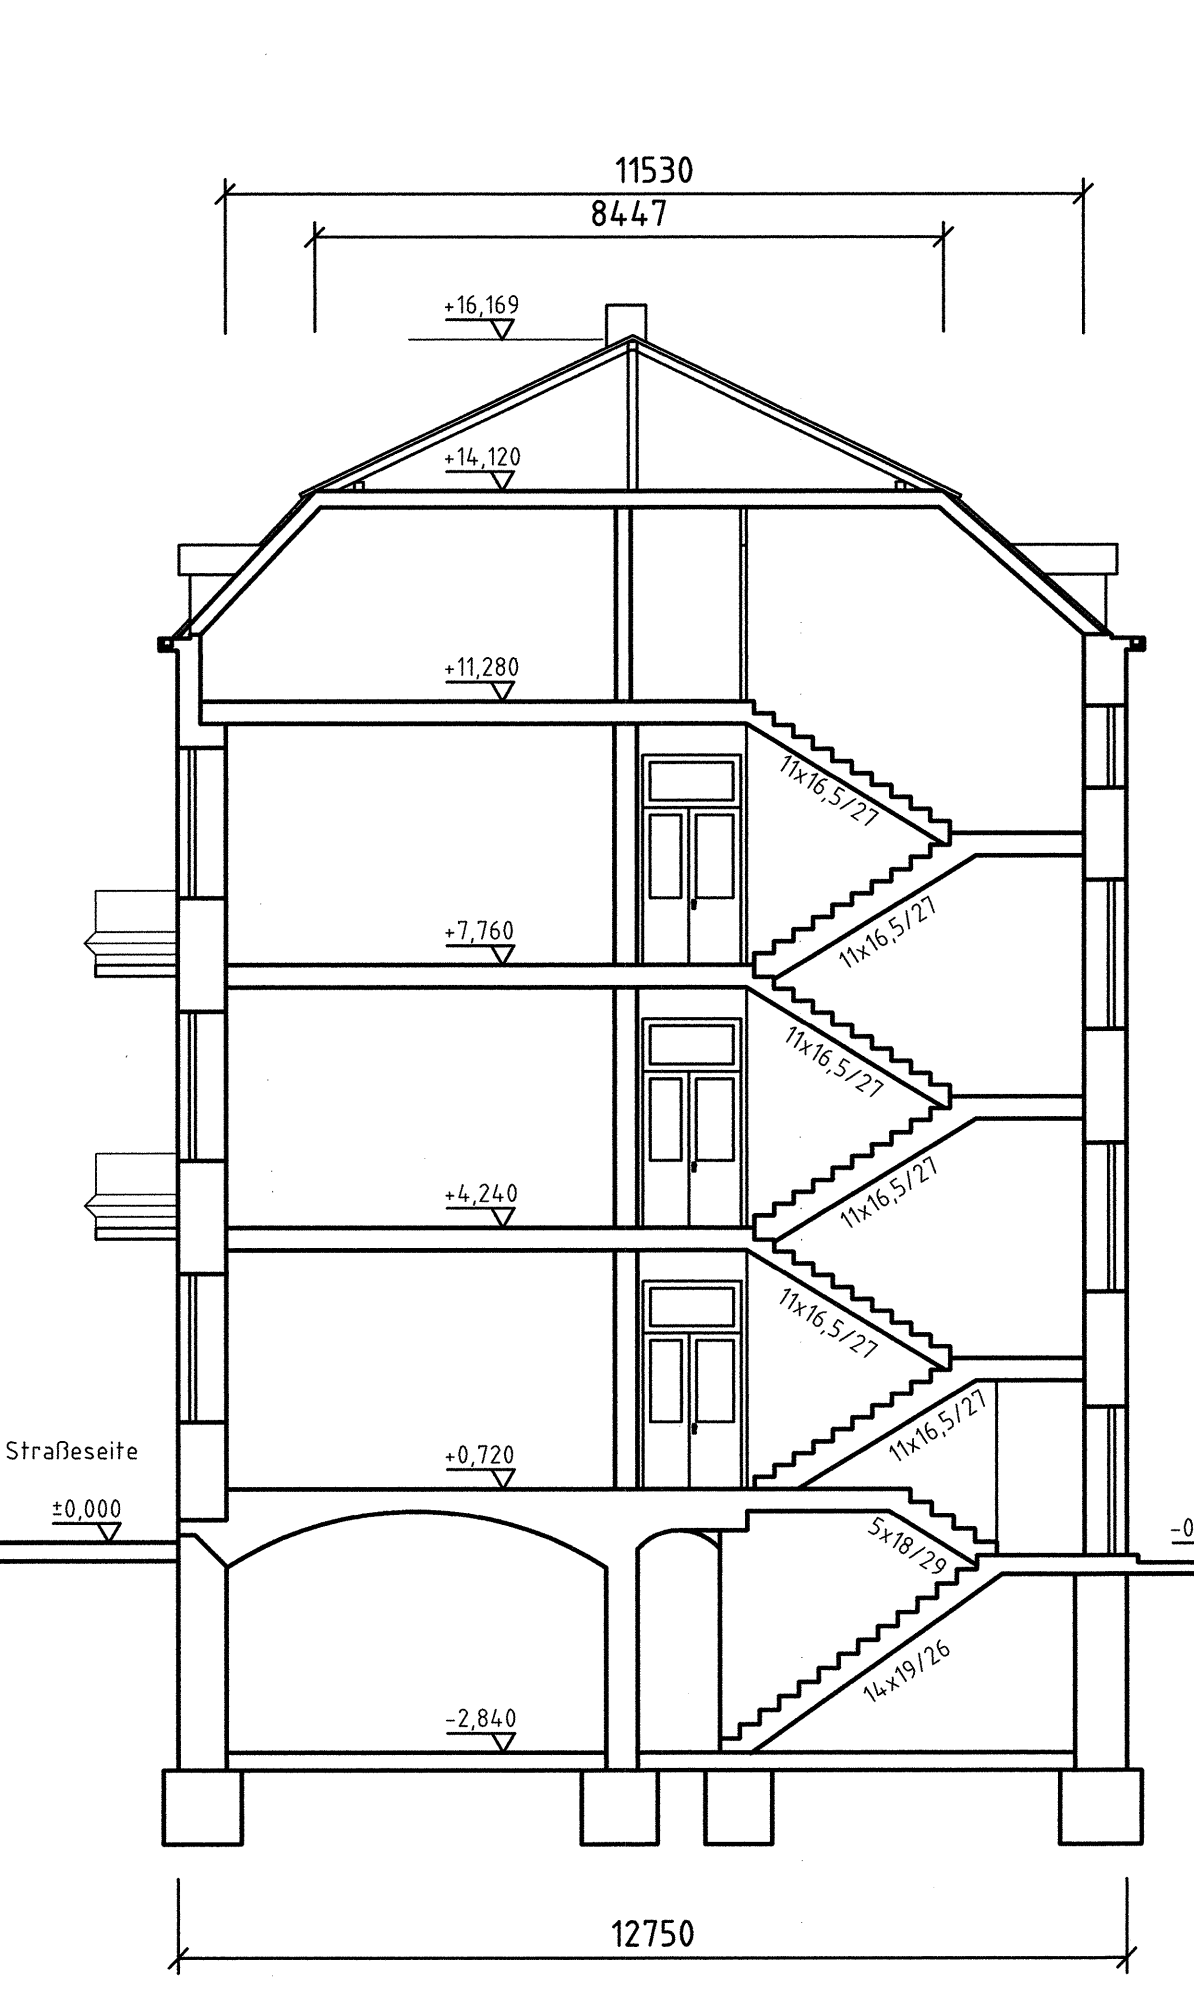
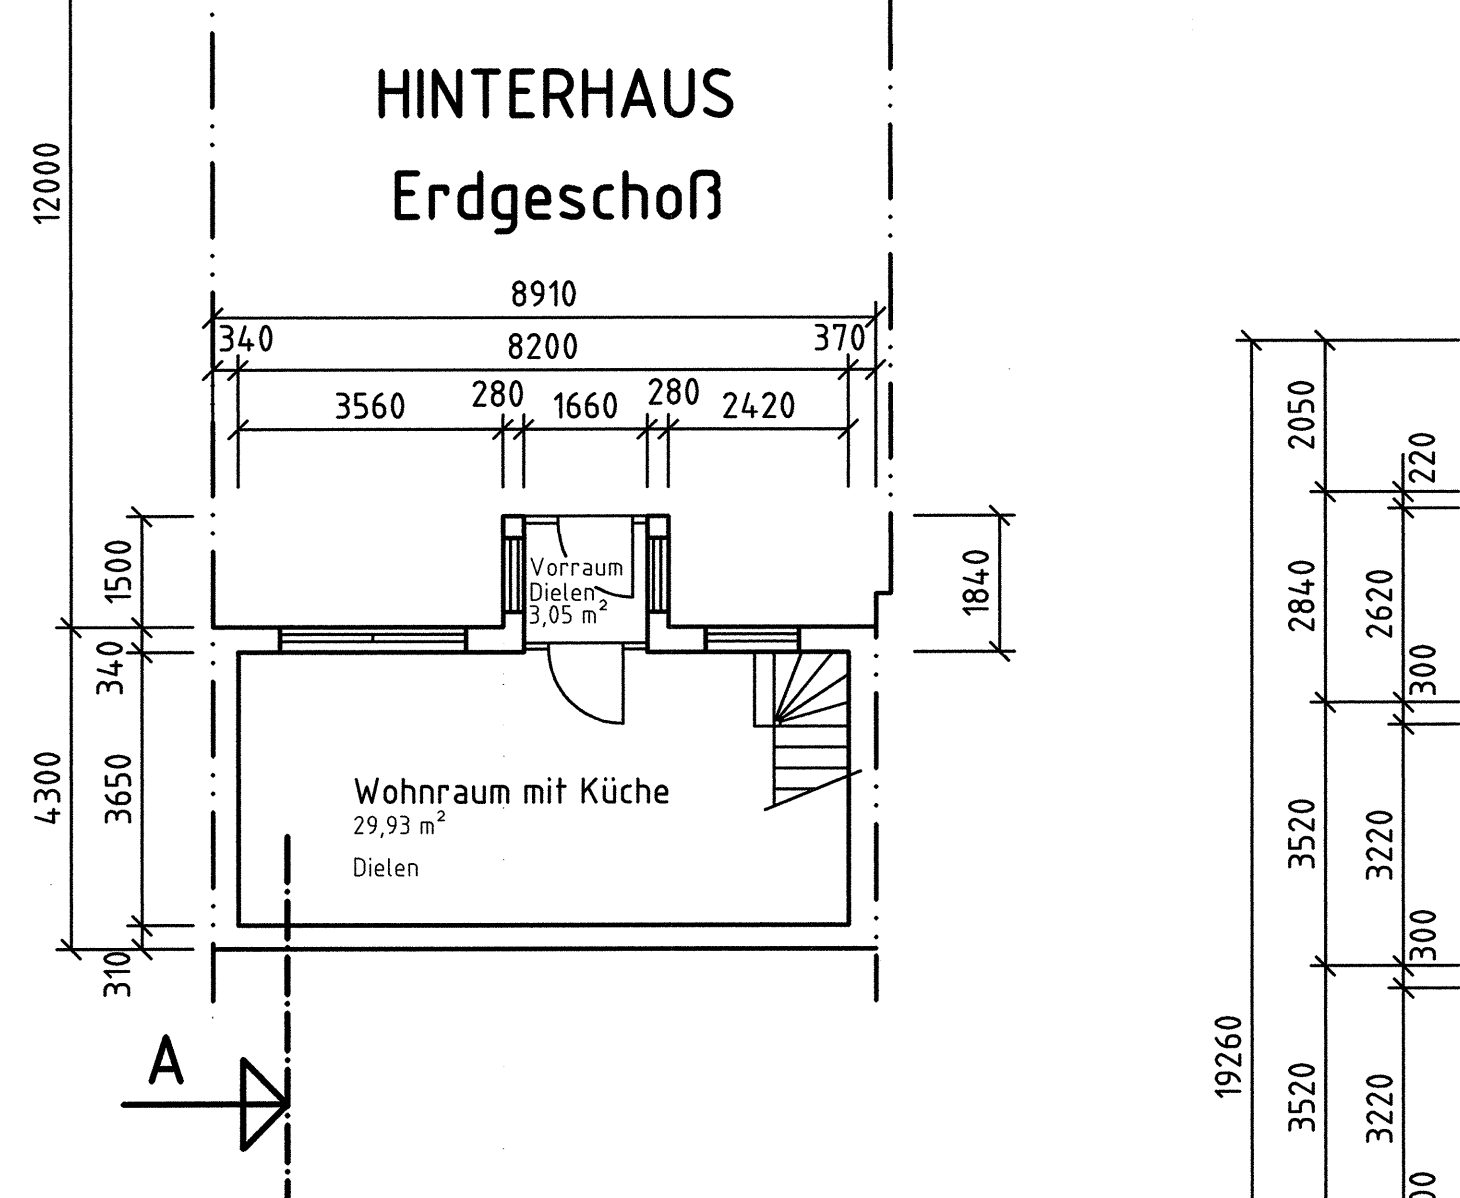
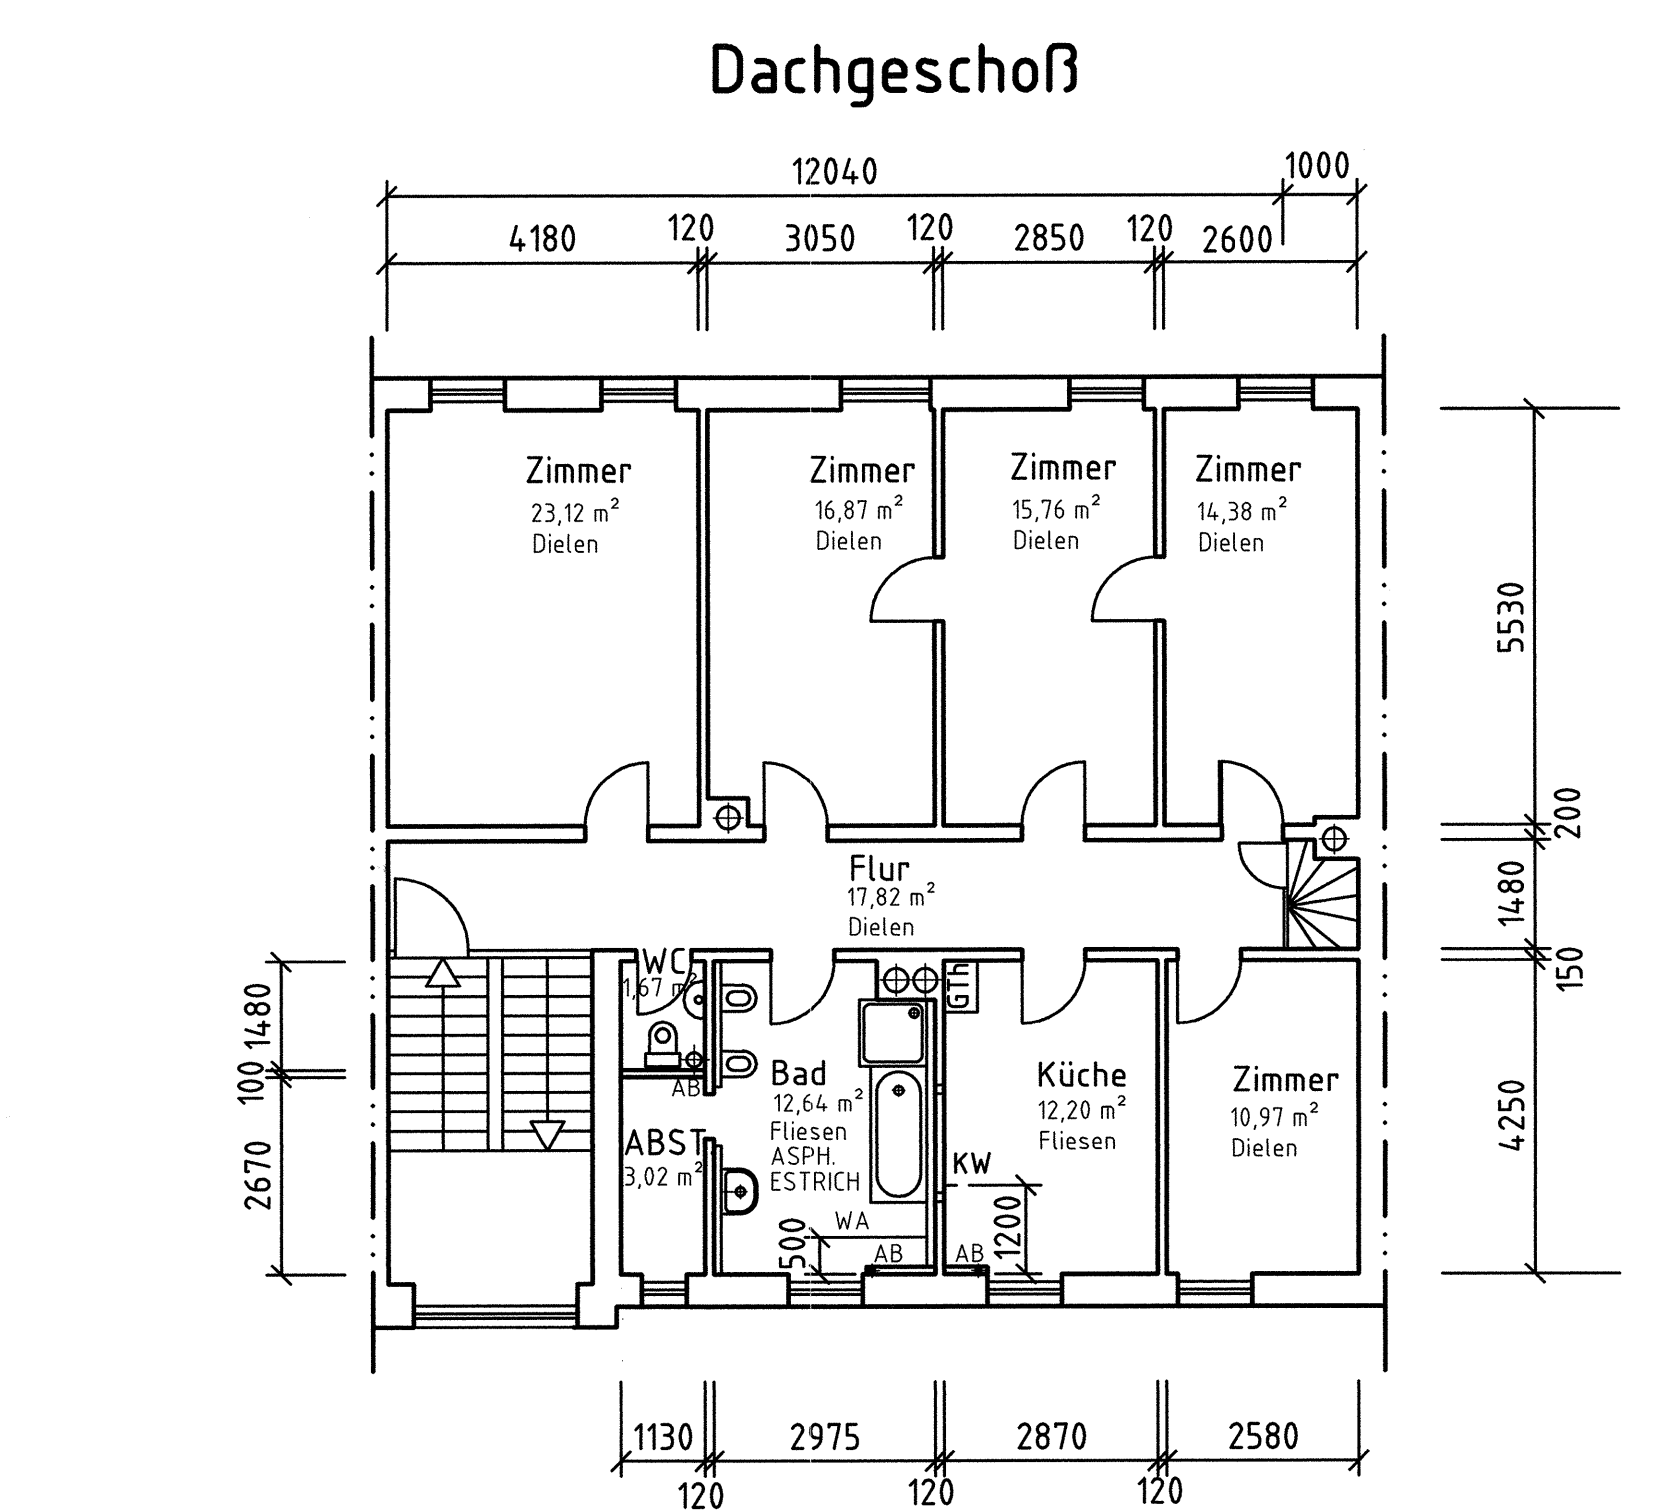
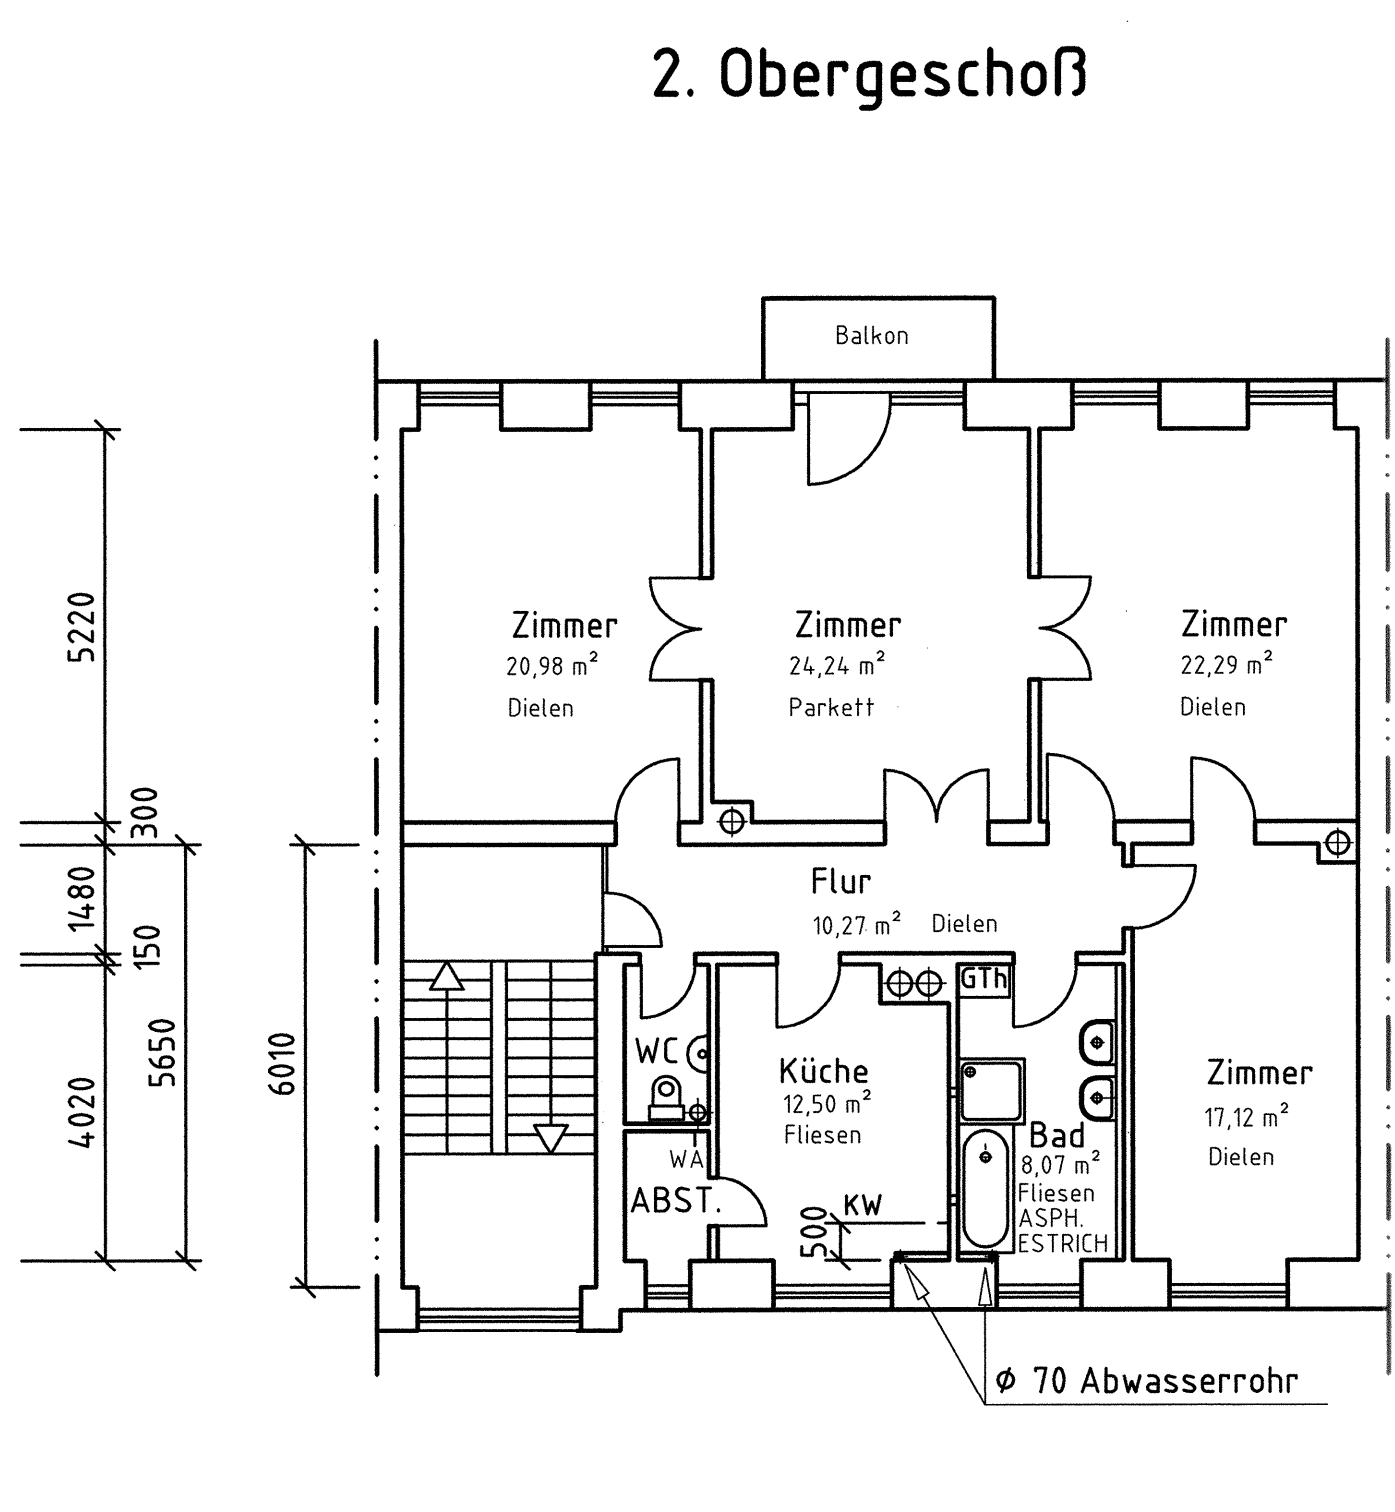
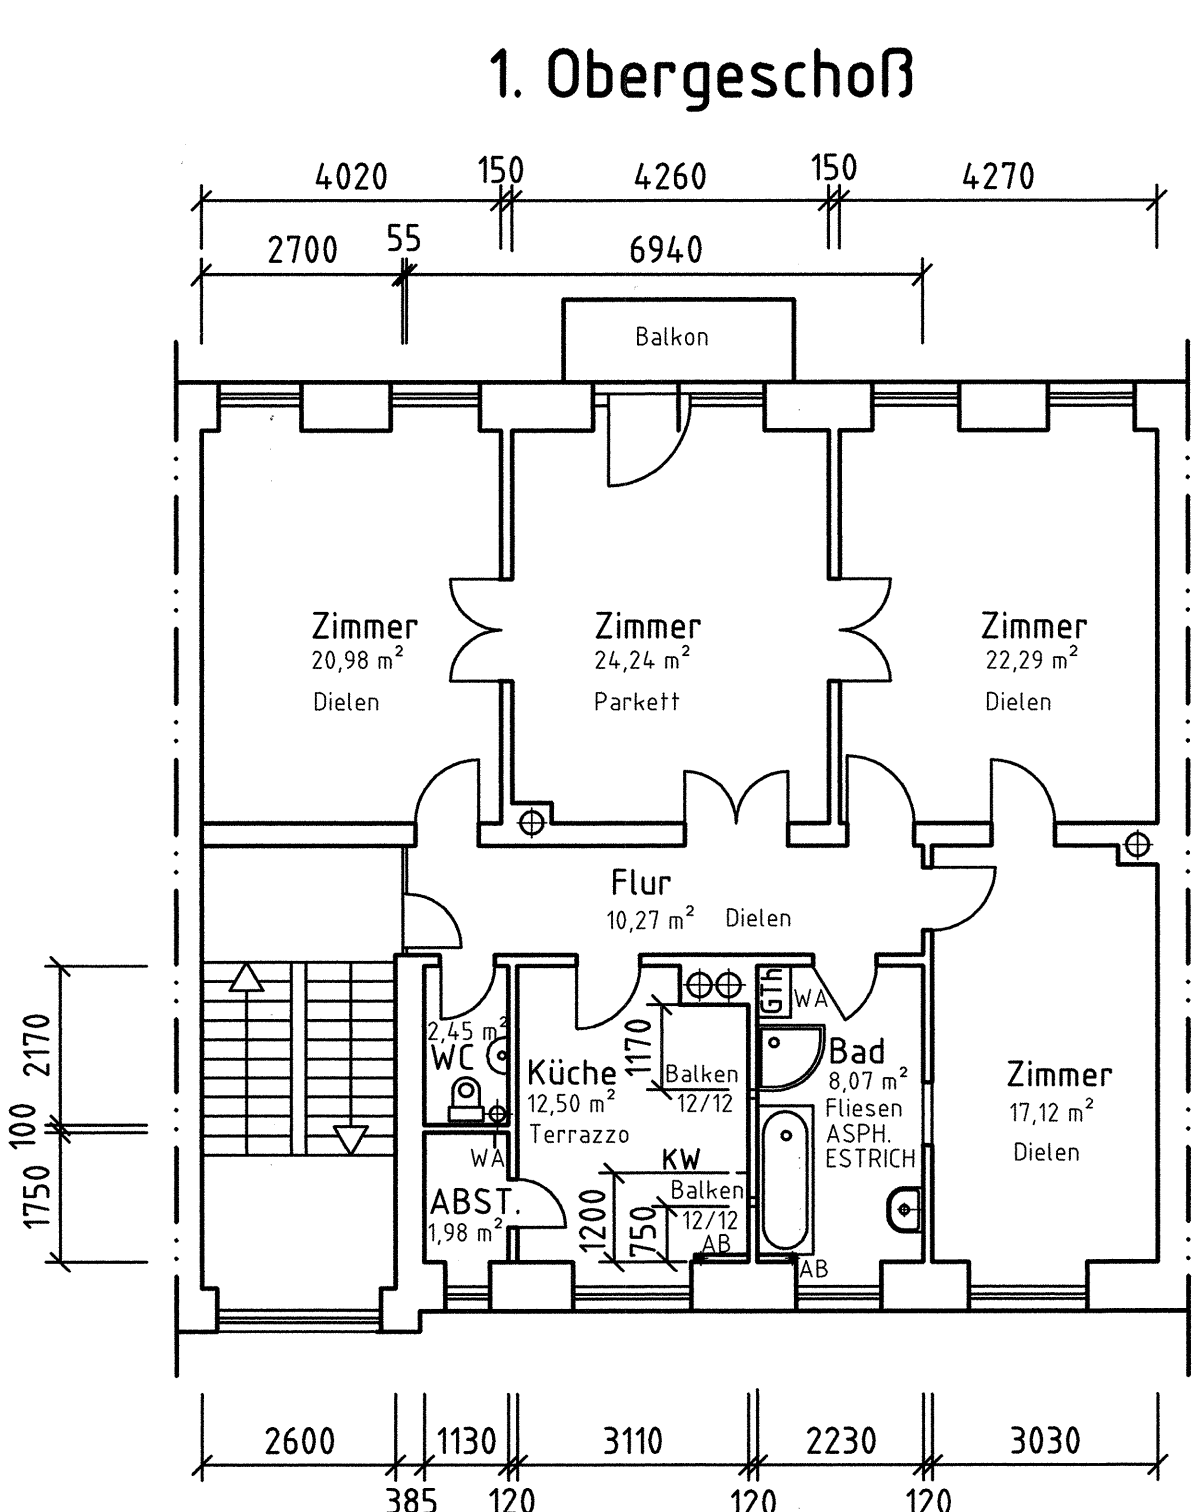
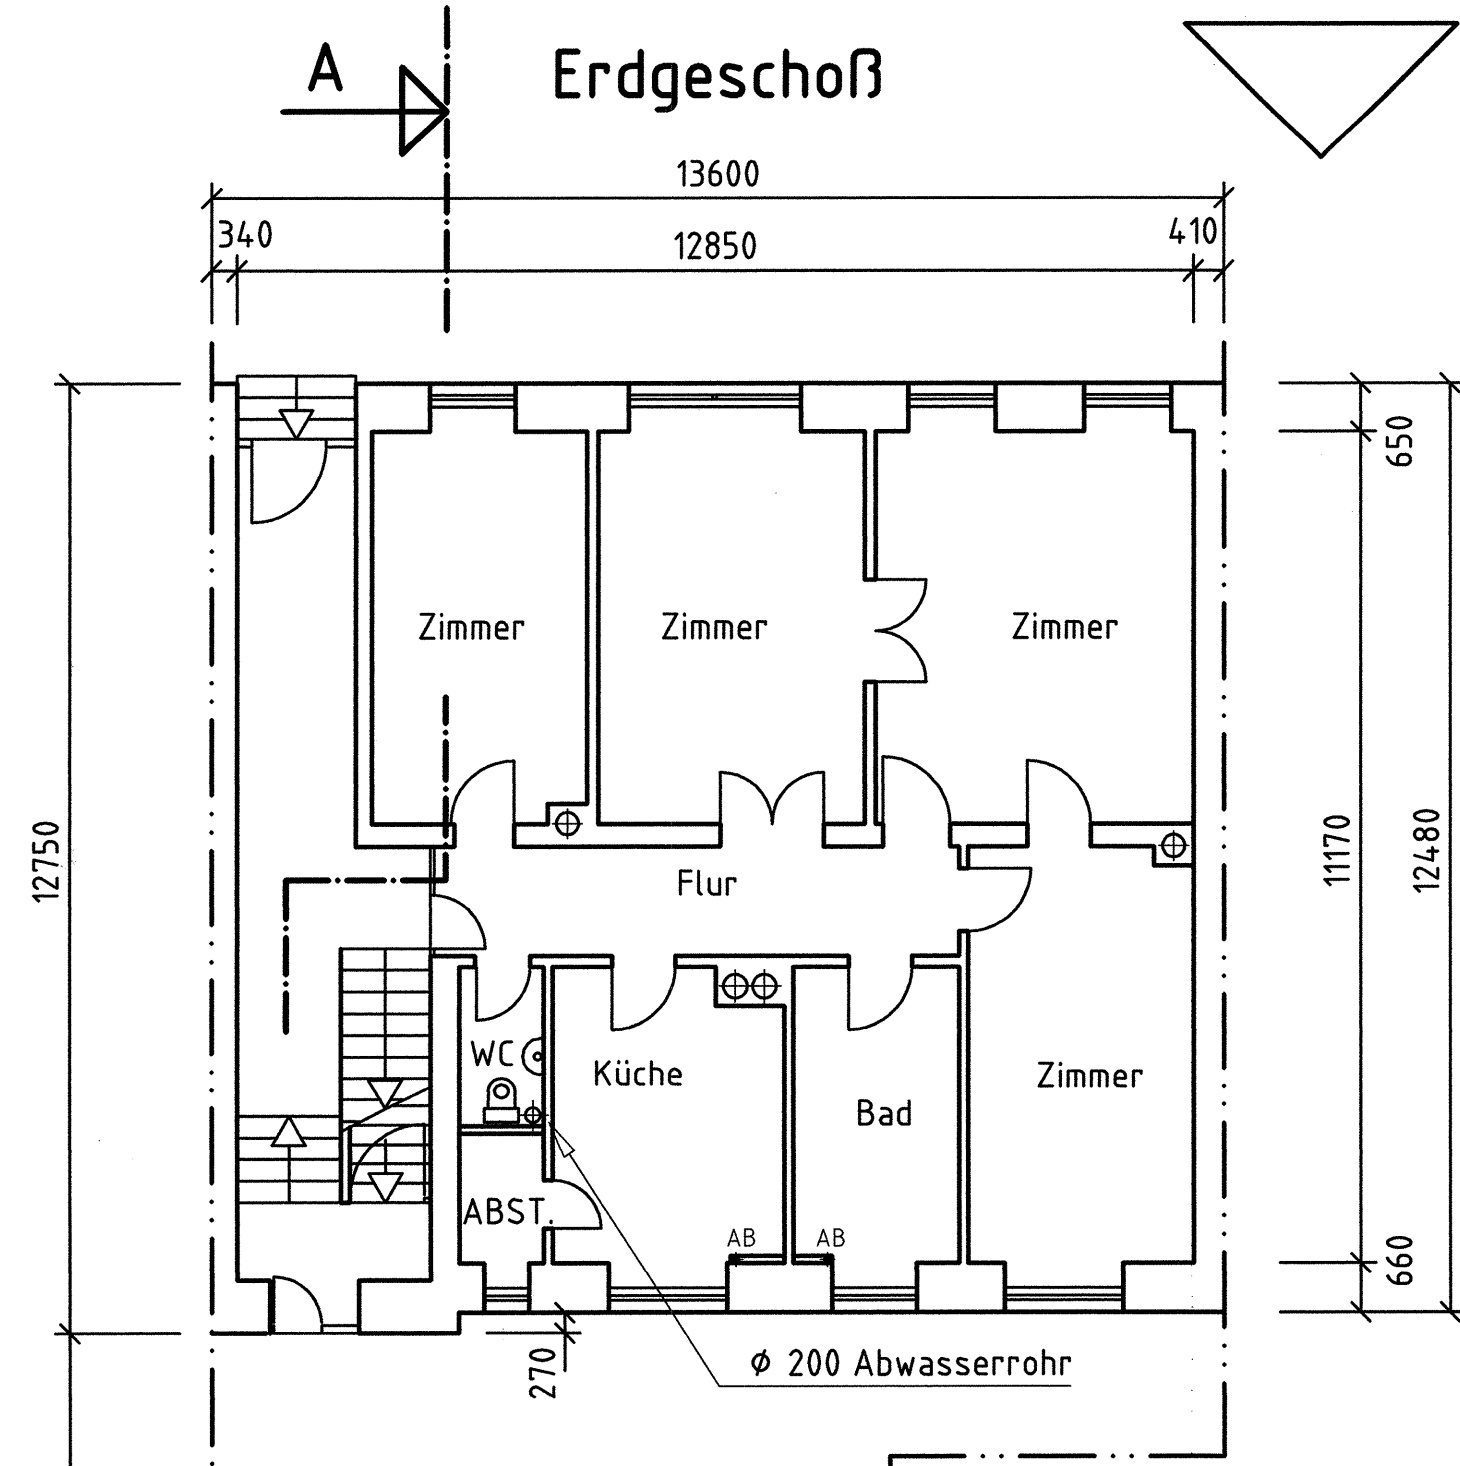
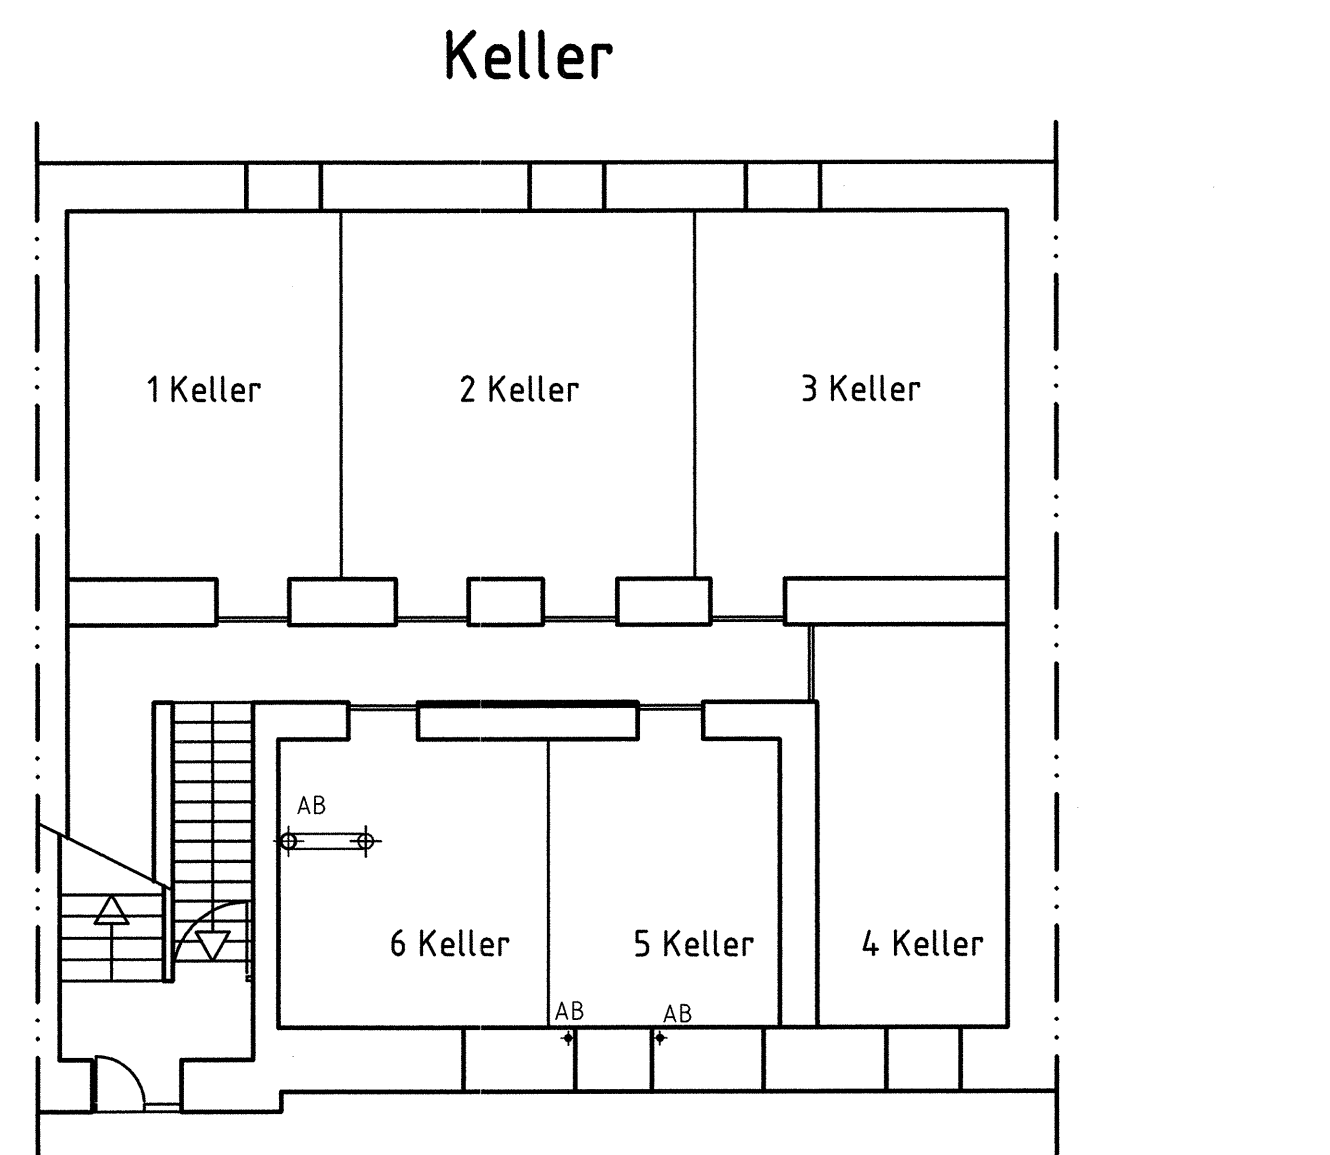


NORDEN

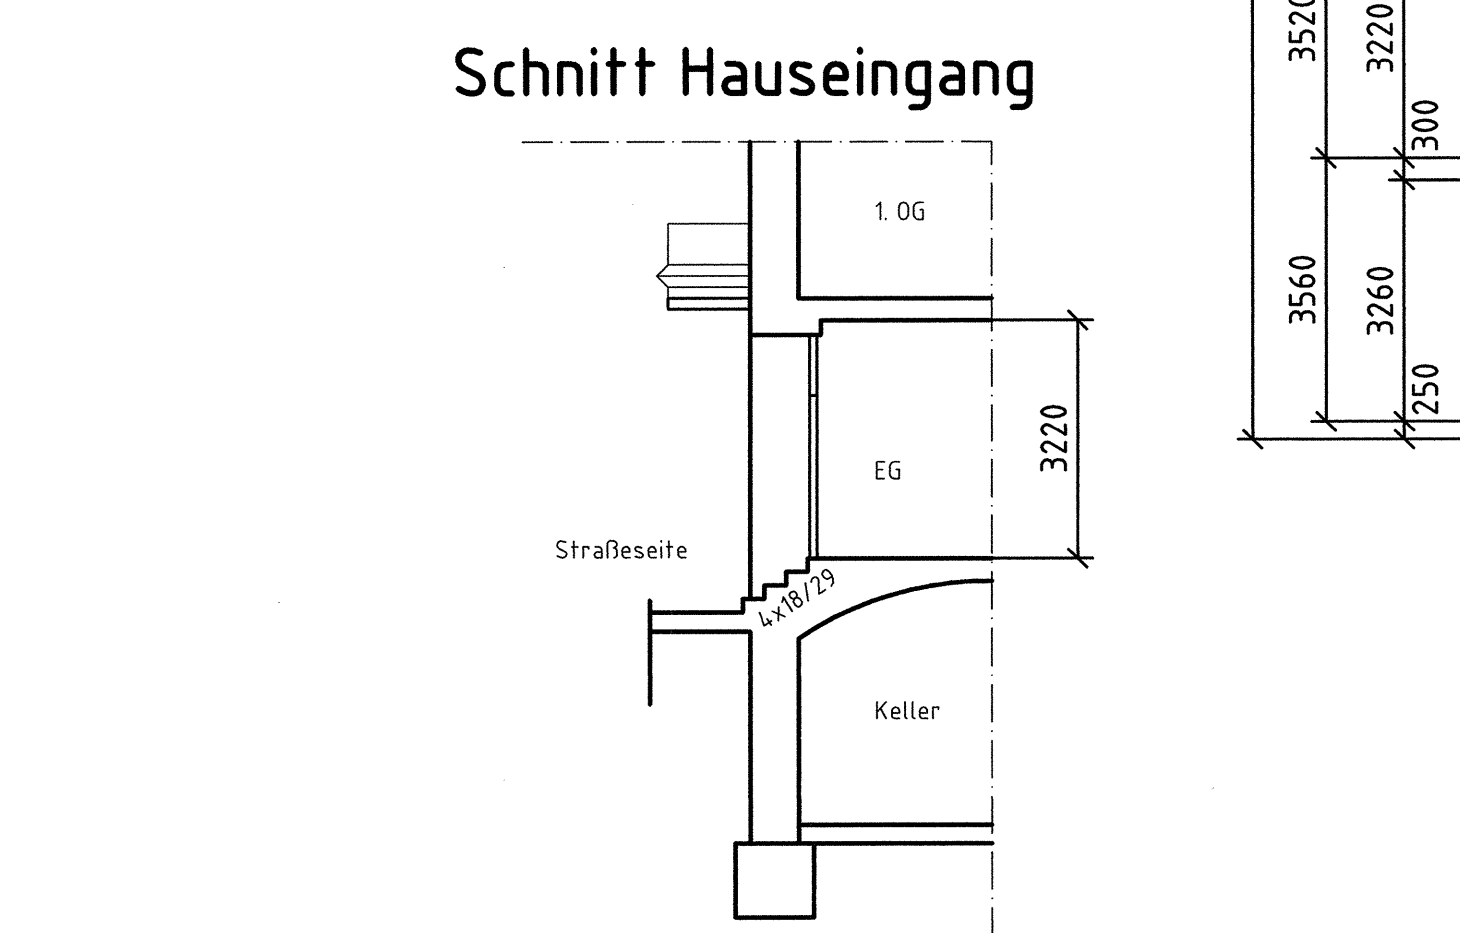

Schnitt A - A

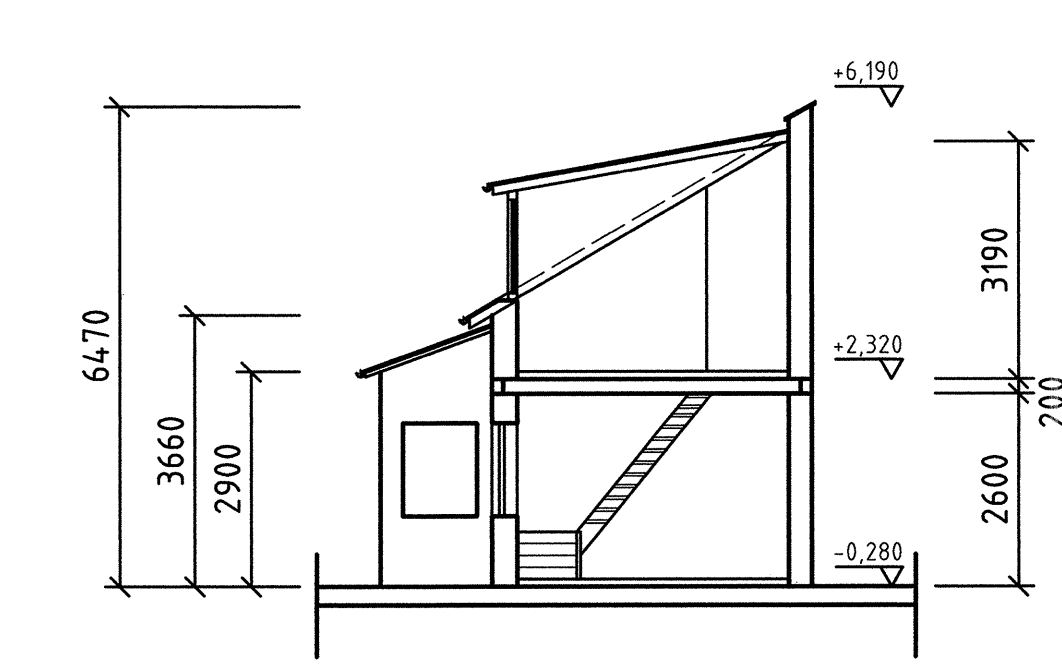

- WA = Waschmaschine
- KW = Kalt / Warmwasser / Abwasser
- GTh = Gas-Therme
- AB = Abwasserrohr / Fallrohr
- Alle Maße wurden am Wohnhaus gemessen!

Stand : 20.09.2008

| Index | Name | Art der Änderung | Name | Datum |
|-------|--------------|------------------|------------|----------|
| 0 | Erstfreigabe | | G.Klormann | 20.09.08 |

Für dieses Dokument und den darin dargestellten Gegenstand behalten wir uns alle Rechte vor. Vervielfältigungen, Bekanntgabe an Dritte oder Verwertung seines Inhaltes sind ohne unsere ausdrückliche Zustimmung verboten.

| | | | |
|------------------------|--|-----------------|--|
| Georg Klormann | | Wohnhaus | |
| -Konstruktionsbüro und | | Aufmaßzeichnung | |
| -Altbaumodernisierung | | | |
| -Renovierung | | | |
| -Umbau | | | |
| -Abbrucharbeiten | | | |

| Bearb. | Datum | Name | Maßstab | Auftrags-Nr. | Bl. Gr. | Blatt Nr. | Rev. |
|----------|----------|------------|---------|--------------|---------|-----------|------|
| 16.09.08 | 16.09.08 | G.Klormann | 1:100 | 18109 | 1 | 1 | 0 |

Bl. Gr. 1:100, Blatt Nr. 1, Rev. 0